



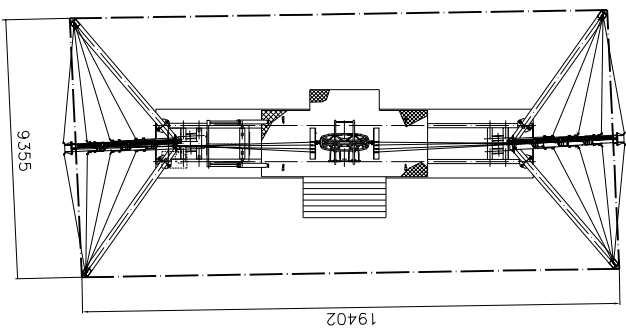

# "Sling-Shot"

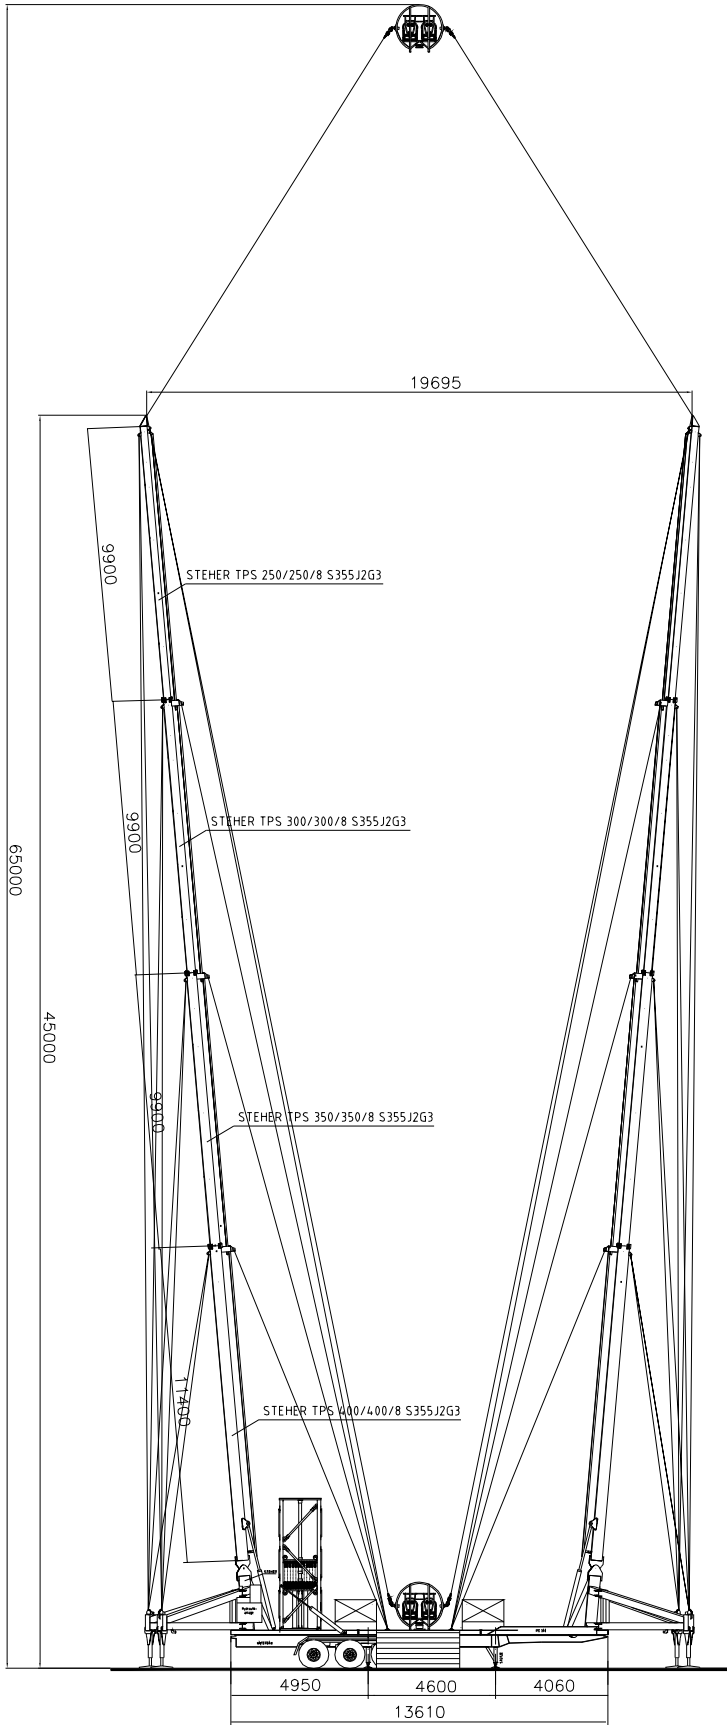

Gesamtlänge der Masten: 11400 mm  
 Resteinschublänge: 1500 mm

 <b>Furtina GmbH Dilsbach</b>		Fachbüro für Kran- und Aufzugsanlagen in München Dipl.-Ing. <b>Georg Andenwald</b> A. 8900 Vision / Netz 089	
Projekt: Zeichner: Gezeichnet: Geprüft:	Sling - Shot 03.03.1979 Nr. 06.03.2000 Nr.	Zeichner: Gezeichnet: Geprüft:	Maßstab: 1:100 Zeichn.-Nr.: 4228/00
 <b>ANDENWALD</b>		Dipl.-Ing. <b>Georg Andenwald</b> A. 8900 Vision / Netz 089	