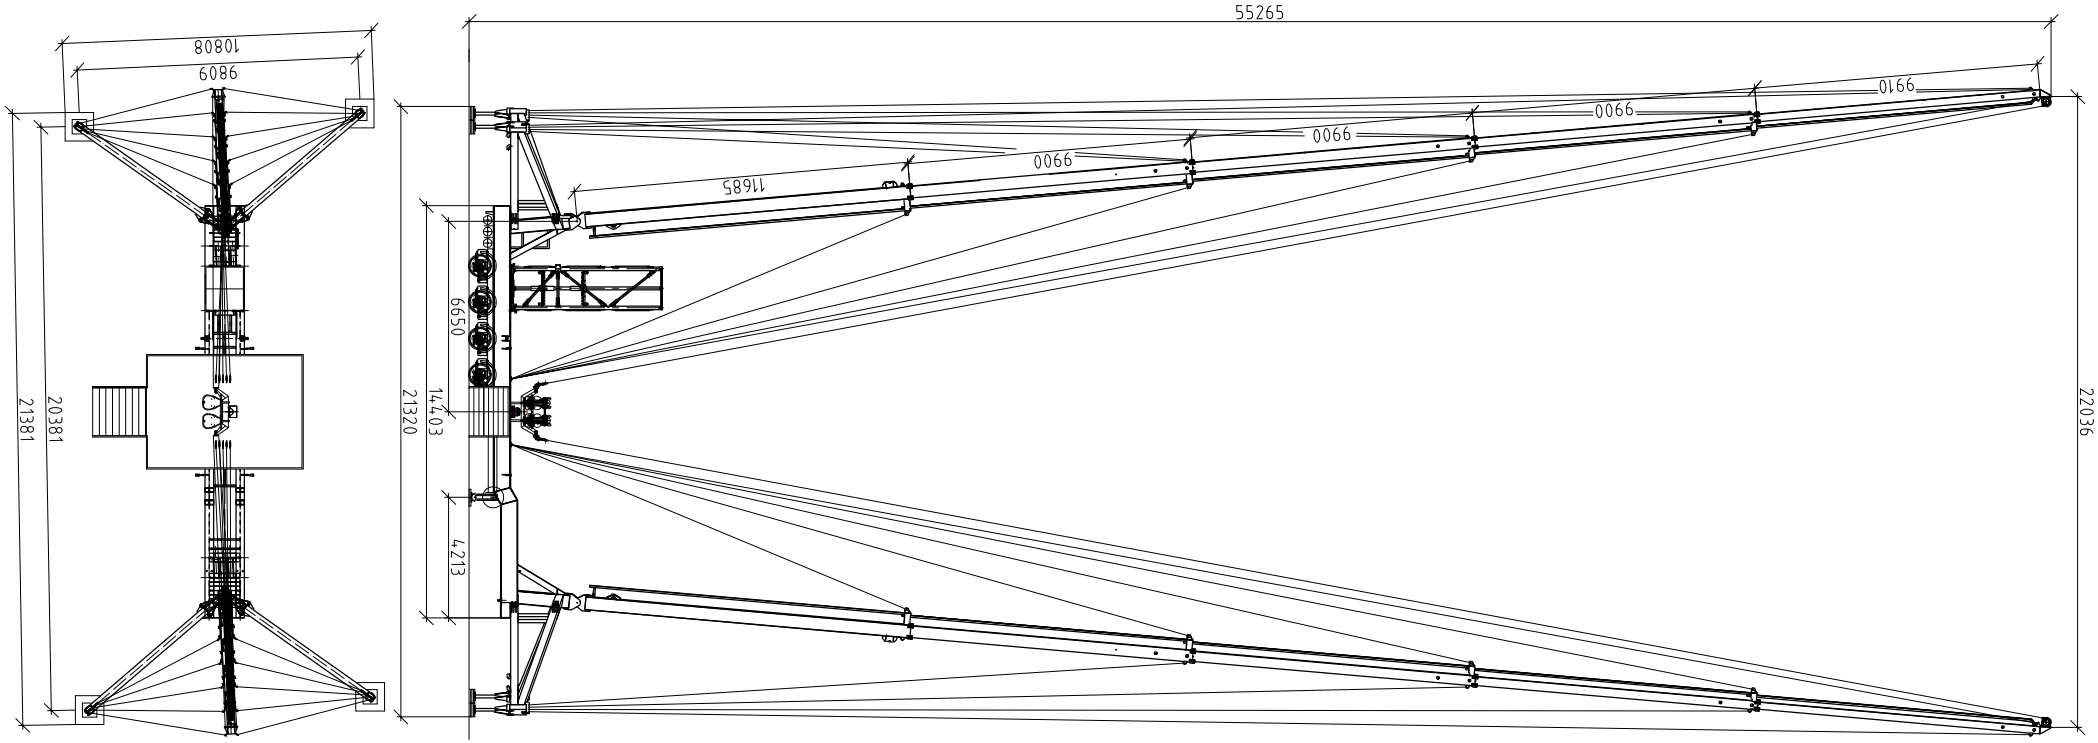

Anzahlmomente für HV-Schrauben in Nm (1.DIN/DIN 1.Tabelle)			
Gewinde	MCG gesetzt	Mcd gesetzt	
	Feuerverzinkt	Rohschaft	
M 10	90	95	
M 16	250	250	
M 20	450	450	
M 22	650	650	
M 24	800	800	
M 27	1250	1250	
M 30	1600	2200	
M 36	2800	3000	

Nicht näher bezeichnete Kehlnähte a = 4,0

Baustellenschaubuchstabe | Montagsschraube

Freimaßfehlerprozess nach DIN/DIN 1985 bzw. DIN 7168 Gesamtgebirgsfehlerkl.

Schraube	M 10	M 12	M 16	M 20	M 24
Symbol	⊕	⊕	⊕	⊕	⊕
Loch	12	14	18	22	26

Reibungsmittel für Ein- und Ausfahrtsbrückenbauten (1.DIN/DIN 1.Tab.2.3.3.3.1)
Abschnitt: Zinkstaubfarbe nach der 1.VIII/DIN Blatt 15 der Deutschen Bundesbahn.

	Tag	Name
gez.	11.03.2002	ZL/DIN H
geh.		
gepr.		

Änderungen

a	28.11.2002	Maßnahmen vermutlich
b		
c		
d		
e		

Erstellt für
Erstellt durch
Auftrag Nr.: 2030

Auftrag
Fa FUNTIME Handelsges.m.b.H.
9991 DOLSACH

Maßstab	Bezeichnung	Zeichnung Nr.
150	Übersicht Teil 2 LKW-Aufbau H=56 m	2030-02

Diese Zeichnung ist unser geistiges Eigentum. Sie darf ohne unsere besondere Zustimmung weder vervielfältigt, noch ausgeführt, noch dritten Personen bekanntgegeben werden. BGBL. 1/1/1928.

DOLOMITENWERK-WITO-KONSTRUKTIONEN Gesellschaft m. b. H. - A-9900 LIENZ/OSTTIROL